


- ・施工面間200mmタイプ 225mm～230mm(±5mm)
- ・施工面間250mmタイプ 275mm～280mm(±5mm)
- ・施工面間300mmタイプ 325mm～330mm(±5mm)



- ・施工面間200mmタイプ 130mm(±5mm)
- ・施工面間250mmタイプ 180mm(±5mm)
- ・施工面間300mmタイプ 230mm(±5mm)

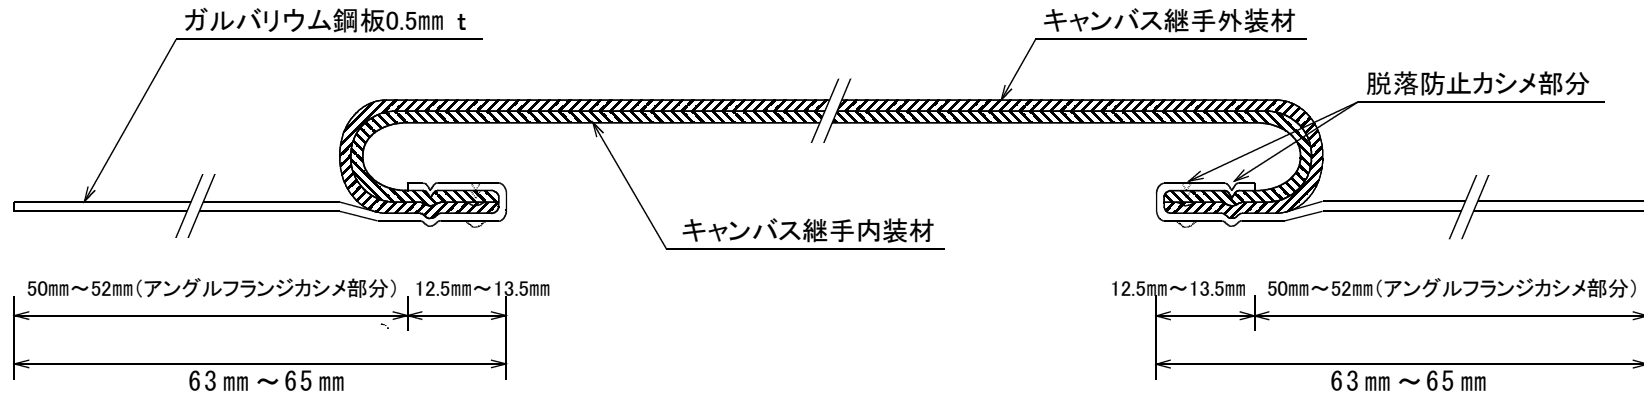

プレキャン・フランジダクト用(簡易組立式プレハブキャンバスダクト)

型 式	キャンバス材質	フランジ部分材質
PF-200GG・PF-250GG・PF-300GG	ガラスクロス片面アルミ箔付0.7t 二重縫製加工	ガルバリウム鋼板0.5t
PF-200GW・PF-250GW・PF-300GW	ガラスクロス片面アルミ箔付0.7t +ホワイトターポリン 合せ縫製加工	ガルバリウム鋼板0.5t
PF-200PV・PF-250PV・PF-300PV	塩ビクロスシルバー 二重ウェルダー加工	ガルバリウム鋼板0.5t
PF-200FS・PF-250FS	塩ビコーティングガラスクロス 認定書番号入二重ウェルダー加工	ガルバリウム鋼板0.5t
株式会社ジャパンアイビック		縮尺 Free

付属品 ■キャンバス用大カシメ50組 アルミ箔テープ5m巻1巻