・施工面間200㎜タイプ　225㎜～230㎜（±5㎜）
・施工面間250㎜タイプ　275㎜～280㎜（±5㎜）
・施工面間300㎜タイプ　325㎜～330㎜（±5㎜）

・施工面間200㎜タイプ　130㎜（±5㎜）
・施工面間250㎜タイプ　180㎜（±5㎜）
・施工面間300㎜タイプ　230㎜（±5㎜）

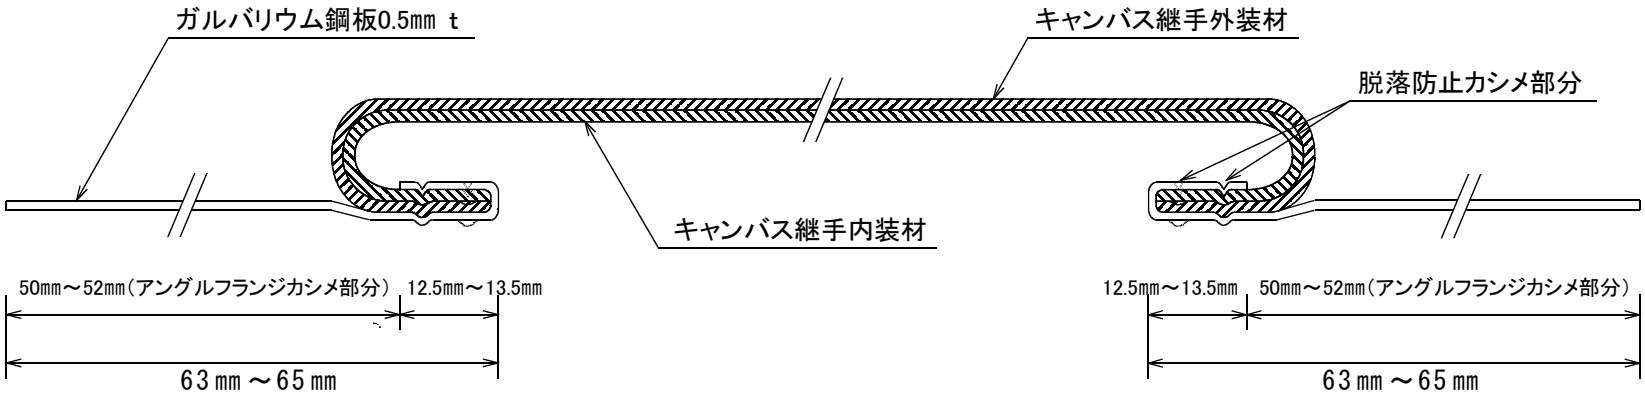

プレキャン・フランジダクト用（簡易組立式プレハブキャンバスダクト）			
型　式	キャンバス材質	フランジ部分材質	
PF-200GG・PF-250GG・PF-300GG	ガラスクロス片面アルミ箔付0.7t 二重縫製加工	ガルバリウム鋼板0.5t	
PF-200GW・PF-250GW・PF-300GW	ガラスクロス片面アルミ箔付0.7t ＋ホワイトターポリン　合せ縫製加工	ガルバリウム鋼板0.5t	
PF-200PV・PF-250PV・PF-300PV	塩ビコーティングガラスクロス 二重ウェルダー加工	ガルバリウム鋼板0.5t	
PF-200FS・PF-250FS	塩ビコーティングガラスクロス（認定品） 認定書番号入二重ウェルダー加工	ガルバリウム鋼板0.5t	
株式会社ジャパンアイビック		縮尺	Free

付属品■キャンバス用大カシメ50組　アルミ箔テープ5m巻1巻

2102-12-1560