


- ・施工面間200mmタイプ 310mm～315mm(±5mm)
- ・施工面間250mmタイプ 360mm～365mm(±5mm)
- ・施工面間300mmタイプ 410mm～415mm(±5mm)

- ・施工面間200mmタイプ 130mm(±5mm)
- ・施工面間250mmタイプ 180mm(±5mm)
- ・施工面間300mmタイプ 230mm(±5mm)

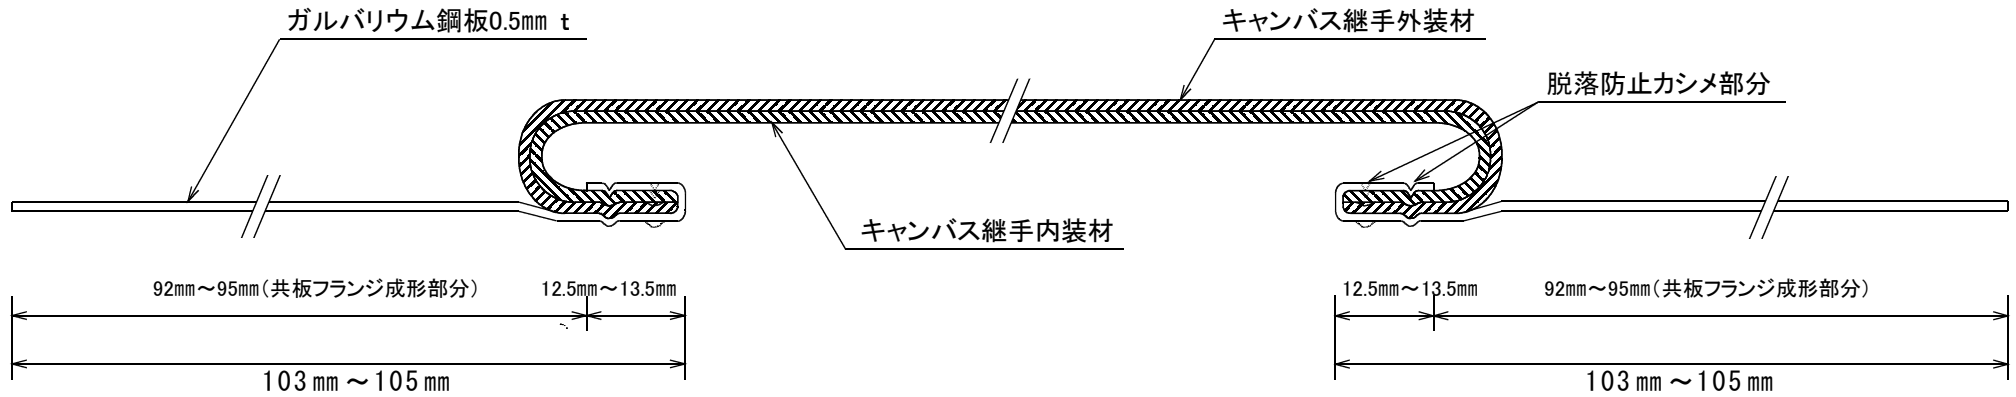

### プレキャン・共板ダクト用(簡易組立式プレハブキャンバスダクト)

型 式	キャンバス材質	フランジ部分材質
PT-200GG・PT-250GG・PT-300GG	ガラスクロス片面アルミ箔付0.7t 二重縫製加工	ガルバリウム鋼板0.5t
PT-200GW・PT-250GW・PT-300GW	ガラスクロス片面アルミ箔付0.7t +ホワイトターポリン 合せ縫製加工	ガルバリウム鋼板0.5t
PT-200PV・PT-250PV・PT-300PV	塩ビコーティングガラスクロス 二重ウェルダー加工	ガルバリウム鋼板0.5t
PT-200FS・PT-250FS	塩ビコーティングガラスクロス(認定品) 認定書番号入二重ウェルダー加工	ガルバリウム鋼板0.5t
<b>株式会社ジャパンアイビック</b>		縮尺 Free

付属品 ■ ジョイント金具20個 キャンバス用大カシメ50組 アルミ箔テープ5m巻1巻