


- ・施工面間200mmタイプ 270mm～275mm(±5mm)
- ・施工面間250mmタイプ 320mm～325mm(±5mm)
- ・施工面間300mmタイプ 370mm～375mm(±5mm)

- ・施工面間200mmタイプ 130mm(±5mm)
- ・施工面間250mmタイプ 180mm(±5mm)
- ・施工面間300mmタイプ 230mm(±5mm)

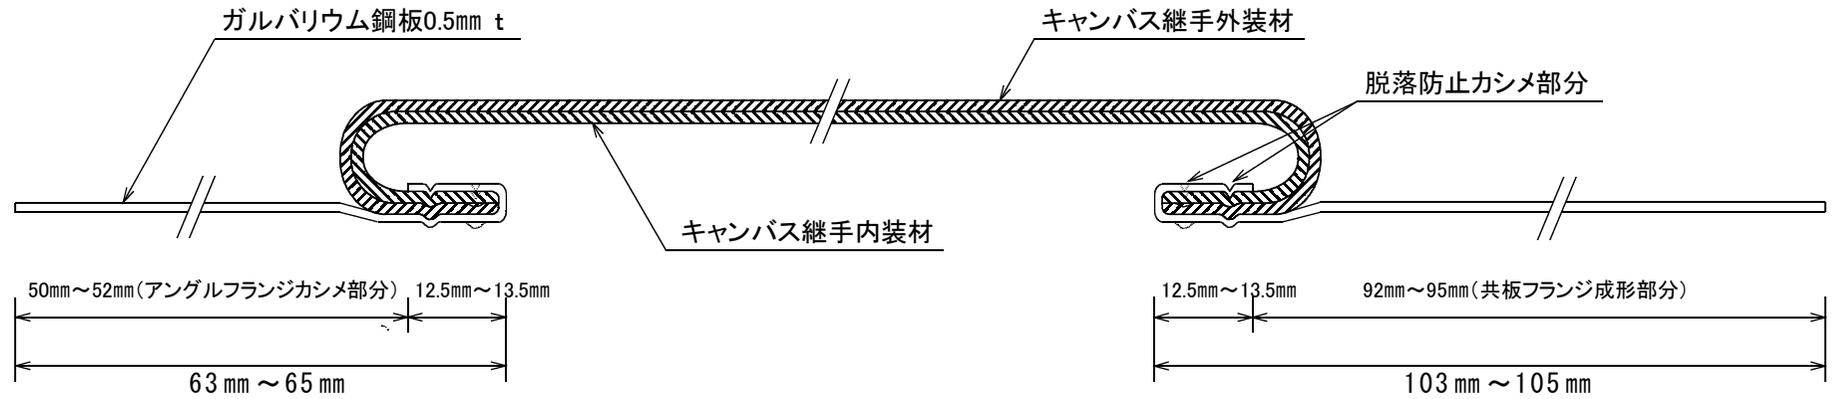

### プレキャン・片側共板・片側フランジダクト用(簡易組立式プレハブキャンバスダクト)

型 式	キャンバス材質	フランジ部分材質
PTF-200GG・PTF-250GG・PTF-300GG	ガラスクロス片面アルミ箔付0.7t 二重縫製加工	ガルバリウム鋼板0.5t
PTF-200GW・PTF-250GW・PTF-300GW	ガラスクロス片面アルミ箔付0.7t +ホワイトターポリン 合せ縫製加工	ガルバリウム鋼板0.5t
PTF-200PV・PTF-250PV・PTF-300PV	塩ビクロスシルバー 二重ウェルダ加工	ガルバリウム鋼板0.5t
PTF-200FS・PTF-250FS	塩ビコーティングガラスクロス 認定書番号入二重ウェルダ加工	ガルバリウム鋼板0.5t
<b>株式会社ジャパンアイビック</b>		縮尺 Free

付属品 ■ ジョイント金具20個 キャンバス用大カシメ50組 アルミ箔テープ5m巻1巻