


番号	名 称	仕 様	備 考
1	額 縁	アルミ形材 t = 1.3	JIS H 4100
2	固 定 羽 根	アルミ形材	JIS H 4100
3	フェイス用L金具	鋼 板 t = 1.6	JIS G 3141
4	補 強 用 バ ー	アルミ形材 t = 5.0	JIS H 4100
5	取 付 ビ ス	M5 × 20 I S O規格	JIS B 1111
6	シャッター枠	鋼 板 t = 0.6	JIS G 3313
7	シャッター羽根	鋼 板 t = 0.8	JIS G 3313
8	シャッター開閉用金具	丸 鋼 φ10	JIS G 3123
9	シャッター用L金具	鋼 板 t = 2.3	JIS G 3141
10	フィルター	サランネット PS 150 相当 PS 300 相当	
11	樹脂ローレット付ビス	M5 × 19	
12	結露防止カバー	塩化ビニル	

No	ダクト寸法		有効寸法		台 数
	W	H	A	B	
1					
2					
3					
4					
5					

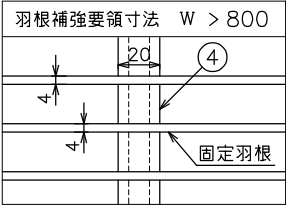



仕 様

表面処理	フェイス	メラミン焼付塗装
	シャッター	黒色亜鉛メッキ
結露防止カバー	透 明	
羽根方向	フェイス	水平方向
	シャッター	短辺方向に平行
フィルター寸法	W - 63, H - 57	
最大寸法	W × H = 0.64平方メートル	
	長辺寸法 = 1200	
※最大寸法を超える場合は完全分割となります。		
最小寸法	W = 150, H = 150	

- ・製作寸法により、L金具及びローレットビスの使用数が異なります。
- ・ダクト取付用ビスは貴社にて御用意下さい。


注) ・使用条件によっては、結露が発生する可能性があります。
・通常の2重枠とは仕様異なりますので結露防止カバーの後付けはできません。

⚠ 注意：最大風速 V = 2.5 m/s以下で御使用下さい。
(上記風速は、平均風速ではありません。)

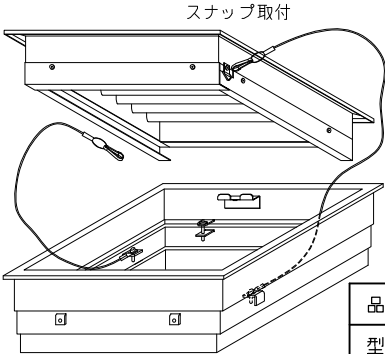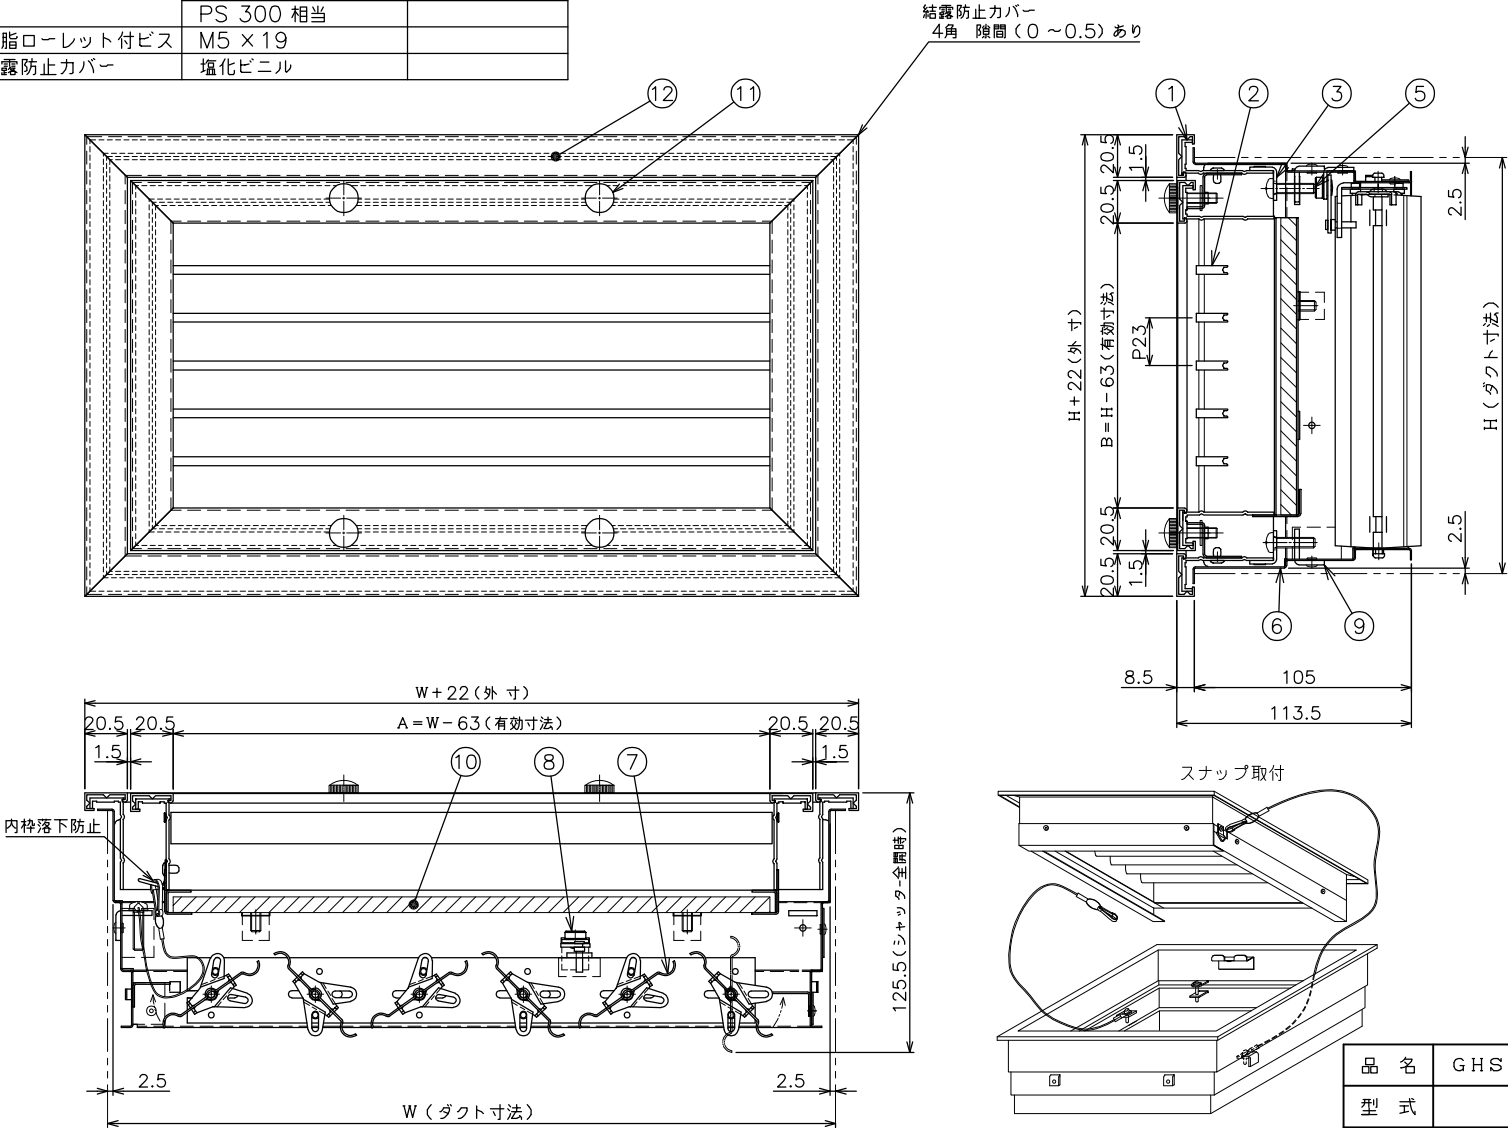

内枠落下防止ワイヤー取付要領図

※必ず取付けて御使用下さい。

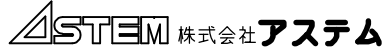品 名	GHS (F) 結露防止カバー付	承 認	製 図	作 成 日
型 式	結露防止型	的 場	平 間	2024.03.25
種 別	スリットグリル			
図 番	ARP - 16143 C			